


bestaand pvc platen
nieuw veiligheids glas

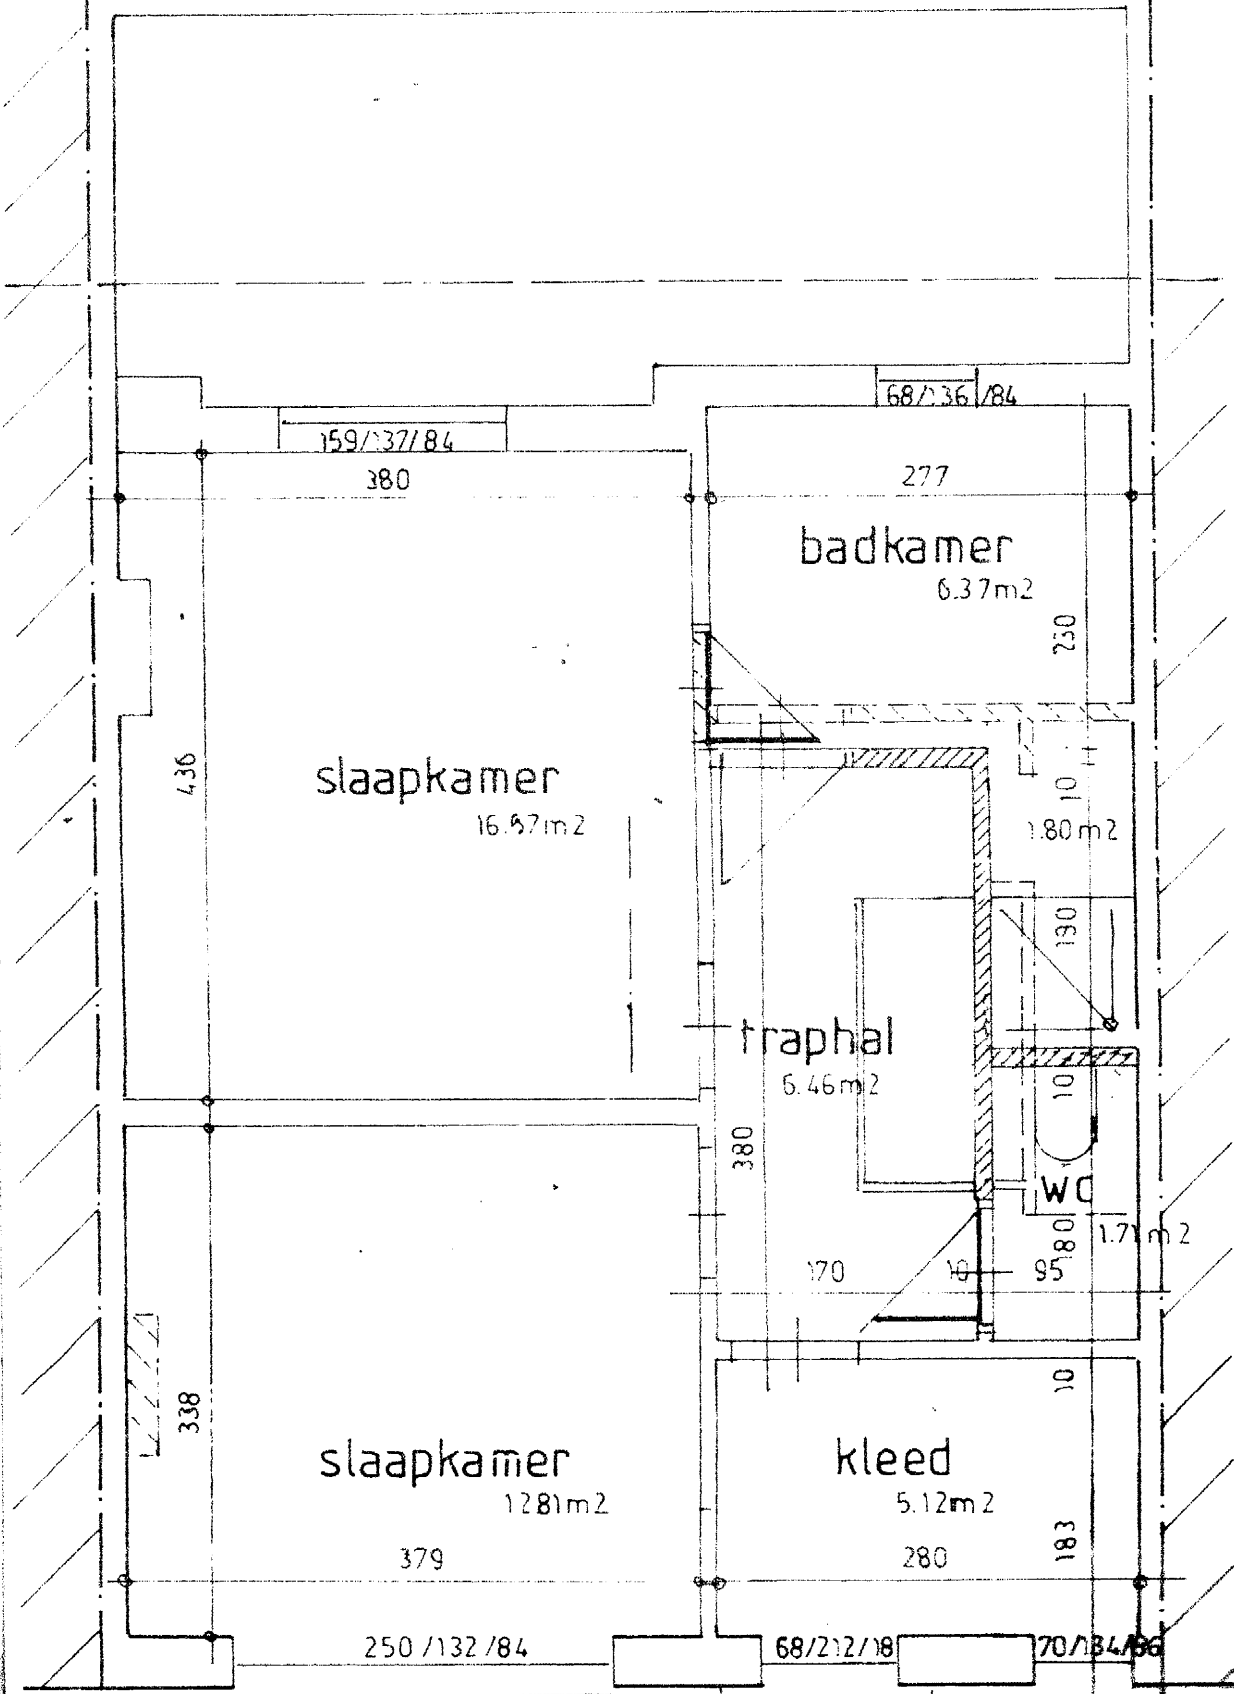

verdieping bestaand/nieuw